


Servitude de passage pour:  
 - issue de secours vers l'extérieur au rez de chaussée  
 - entretien d'un extracteur de l'entresol jusqu'à la toiture (volume 1c.2).  
 Fonds servant : volume 2  
 Fonds dominant : volume 1

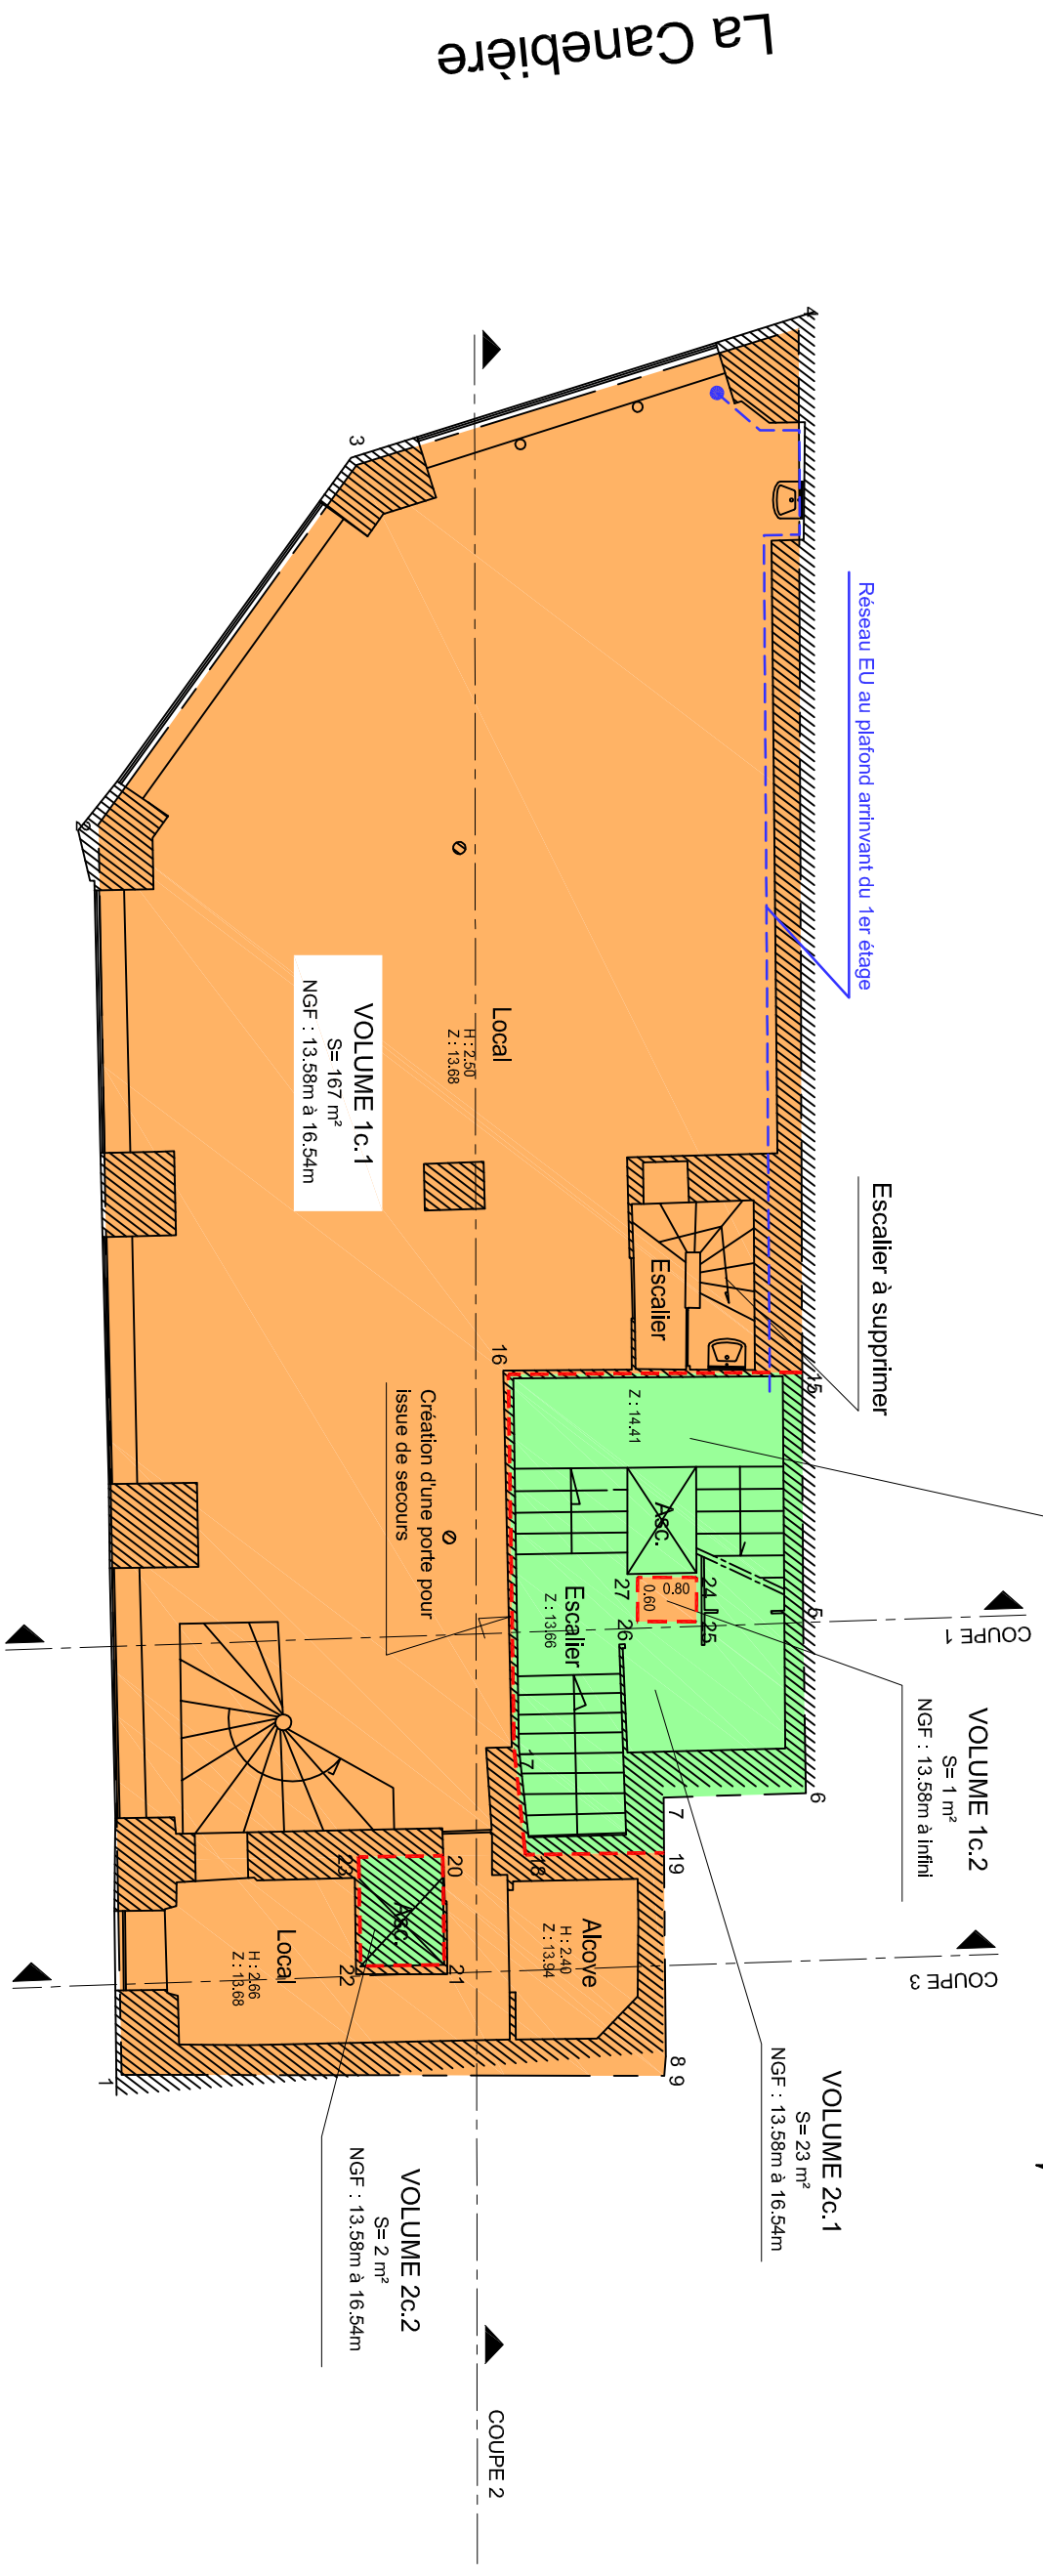

## Rue Longue des Capucins

La Canebière


- Volume 1
- Volume 2

- Application des limites cadastrales
- Limites entre volumes



**ARCOGEX**  
 GÉOMÈTRE - EXPERT  
 CONSEILLER VALORISER GARANTIR

**ARCOGEX**  
 SELARL FRANSE - ARNEL - de COMBARIEU  
 Géomètres-Experts DPLG  
 14, Rue St Sébastien 13006 MARSEILLE  
 Tél: 04.96.10.21.21. Fax: 04.96.10.21.22.  
 Adresse E-Mail : geom14@gmail.com

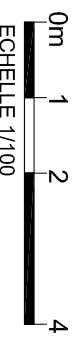

REF : A21-189/20  
 Le 27/01/2021

22, Rue longue des Capucins  
 50, la Canebière - 13001 Marseille  
 Cadastre :  
 Quartier Noailles 803  
 Section A  
 Parcelle 139

## DIVISION EN VOLUMES

### PLAN DE L'ENTRESOL